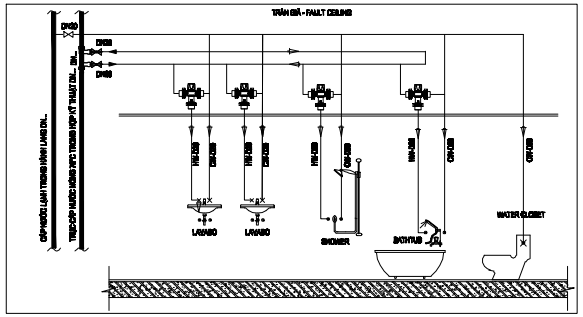

ĐIỂN HÌNH CẤP NƯỚC NÓNG CHO KHU VỆ SINH

GHI CHÚ - LEGEND	
	T + CẢM BIẾN NHIỆT ĐỘ
	VAN TUẦN HOÀN NƯỚC NÓNG TỰ ĐỘNG
	VAN CÂN BẰNG NHIỆT ÁP
	VAN TUẦN HOÀN VENTURI HỒI CHIỀU
	VAN CÂN BẰNG ÁP LỰC ĐỘC LẬP (PICV)
	VAN TRỘN NHIỆT ĐỘ ĐIỀU KHIỂN ĐIỆN
	VAN 3 NGÃ ĐIỀU KHIỂN ĐIỆN
	BÌNH DÃN NỞ
	BỘ XẢ NƯỚC TỰ ĐỘNG
	ỐNG GIỌT PHÂN PHỐI
	THERMOSTAT
	HỘP XẢ NƯỚC TỰ ĐỘNG CHỐNG VÔ SONG

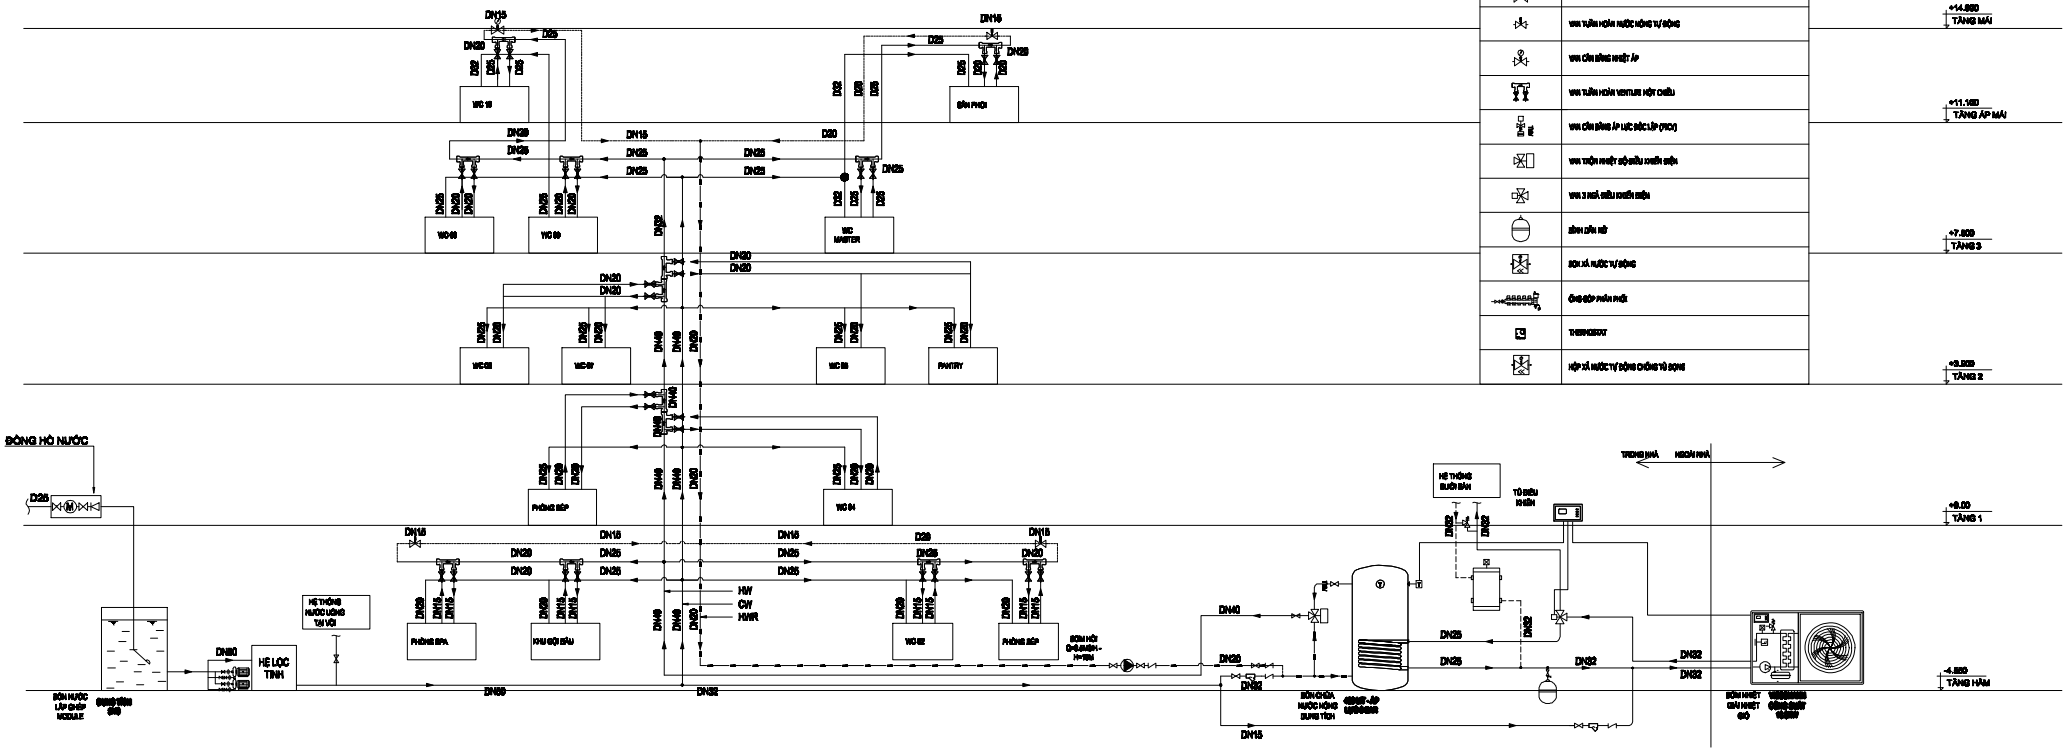

SƠ ĐỒ NGUYÊN LÝ HỆ THỐNG CẤP NƯỚC

	Datum/date	Name/name	Kennwort/Subject:
Gez. / drawn	GEZ_DAT	GEZ_NAM	KENN1
Gepr. / appr.	GEP_DAT	GEP_NAM	KENN2

Benennung / Designation :
BEN1
BEN2

COMBITEK
Building your ideas

Zeichnung Nr. / Drawing No. :	Projekt Nr. / Project No. :	Bestell Nr. / Order No. :	Maßstab / Scale	Blatt / sheet
ZEI_NR	PROJECT	BEST-NR	NA	BLATT

Stand/as per: STAND